

ООО "Служба кадастровых инженеров "Недвижимость и право"

Свидетельство о допуске к работам по подготовке проектной документации,
которые оказывают влияние на безопасность объектов капитального строительства №1708
выдано НП СРО "СтройПроект" № СРО-П-170-16032012

Заказчик – ПАО "Михайловский ГОК"

Проект планировки территории
Реконструкция ж.д. отвалов рышлой вскрыши.
Соединительный ж.д. путь ст. Веретенино - отвал №5

Основная часть проекта планировки территории

Том 1

223/17-465

ООО "Служба кадастровых инженеров "Недвижимость и право"

Свидетельство о допуске к работам по подготовке проектной документации,
которые оказывают влияние на безопасность объектов капитального строительства №1708
выдано НП СРО "СтройПроект" № СРО-П-170-16032012

Заказчик – ПАО "Михайловский ГОК"

Проект планировки территории
Реконструкция ж.д. отвалов рышлой вскрыши.
Соединительный ж.д. путь ст. Веретенино - отвал №5.

Основная часть проекта планировки территории

Том 1

223/17-465

Директор:

Е.И. Рудяева

ГАП:

О.В. Рябых

г. Железногорск 2017 г.



Перечень координат характерных точек красных линий

Название (номер) характерных пачек	X координата	Y координата
1	482886.09	1244932.58
2	482803.24	1244911.13
3	482743.14	1244860.40
4	482750.80	1244845.23
5	482893.82	1244917.28



	Кадастровые номера существующих земельных участков, учтенных в ЕГРН
	Границы существующих земельных участков, учтенных в ЕГРН
	Ось проектируемого соединительного ж.д. пути ст. Веретенцево – отвал №5
	Границы территорий, в отношении которых осуществляется подготовка проекта планировки
	Полоса отвода ж-д. пути
	Граница устанавливаемых красных линий
	Границы зон планируемого размещения автомобильной дороги, подлежащей переустройству (полоса отвода проектируемой автомобильной дороги)
	Переустройство автомобильной дороги
	Переустраиваемые инженерные сети
	Номера характерных точек устанавливаемых красных линий проектируемого соединительного ж.д. пути
	Номера характерных точек границ зон планируемого размещения линейных объектов, подлежащих переносу (переустройству) из зон планируемого размещения линейных объектов
	Границы зон с особыми условиями использования территории
	Существующий ж.д. путь
	Отметки высот характерных точек местности.
	Существующие горизонтали
	Подпорная стенка
	Уклон
	Искусственное изменение рельефа местности

						223/17-465
						Проект планировки территории Реконструкция ж/д отбояловый лесной выскрши Соединительный ж/д путь ст. Веребенино - отбоял NS
Изм.	Кол. в	Лист	№ док.	Подп.	Дата	Основная часть проекта планировки территории
Разработчик	Рядых				06.172	Стандарт
Г.АП	Рядых				06.172	1 3
Н. контр.	Рядых				06.172	Чертеж красных линий ООО "СЛУЖБА КАДАСТРОВЫХ ИНЖЕНЕРОВ "НЕЗВИСИМОСТЬ И ПРАВО" г. Железногорск

Примечания:

1. Земельные участки, в которых будут сформированы вышеуказанные части земельных участков, имеют категорию земель: земли населенных пунктов либо земли промышленности, энергетики, транспорта, связи, радиосвязи, телевидения, информатики, земли для обеспечения космической деятельности, земли обороны, безопасности, земли иного специального назначения.
2. Границы земельных участков отображены в соответствии со сведениями ЕГРН (в координатах).
3. Координаты полосы отвода проектируемого соединительного ж. д. пути будут уточняться в процессе проектирования, что может повлечь внесение изменений в настоящий проект планировки и проекте межевания территории.

Чертеж с отображением границ зон планируемого размещения объекта капитального строительства.

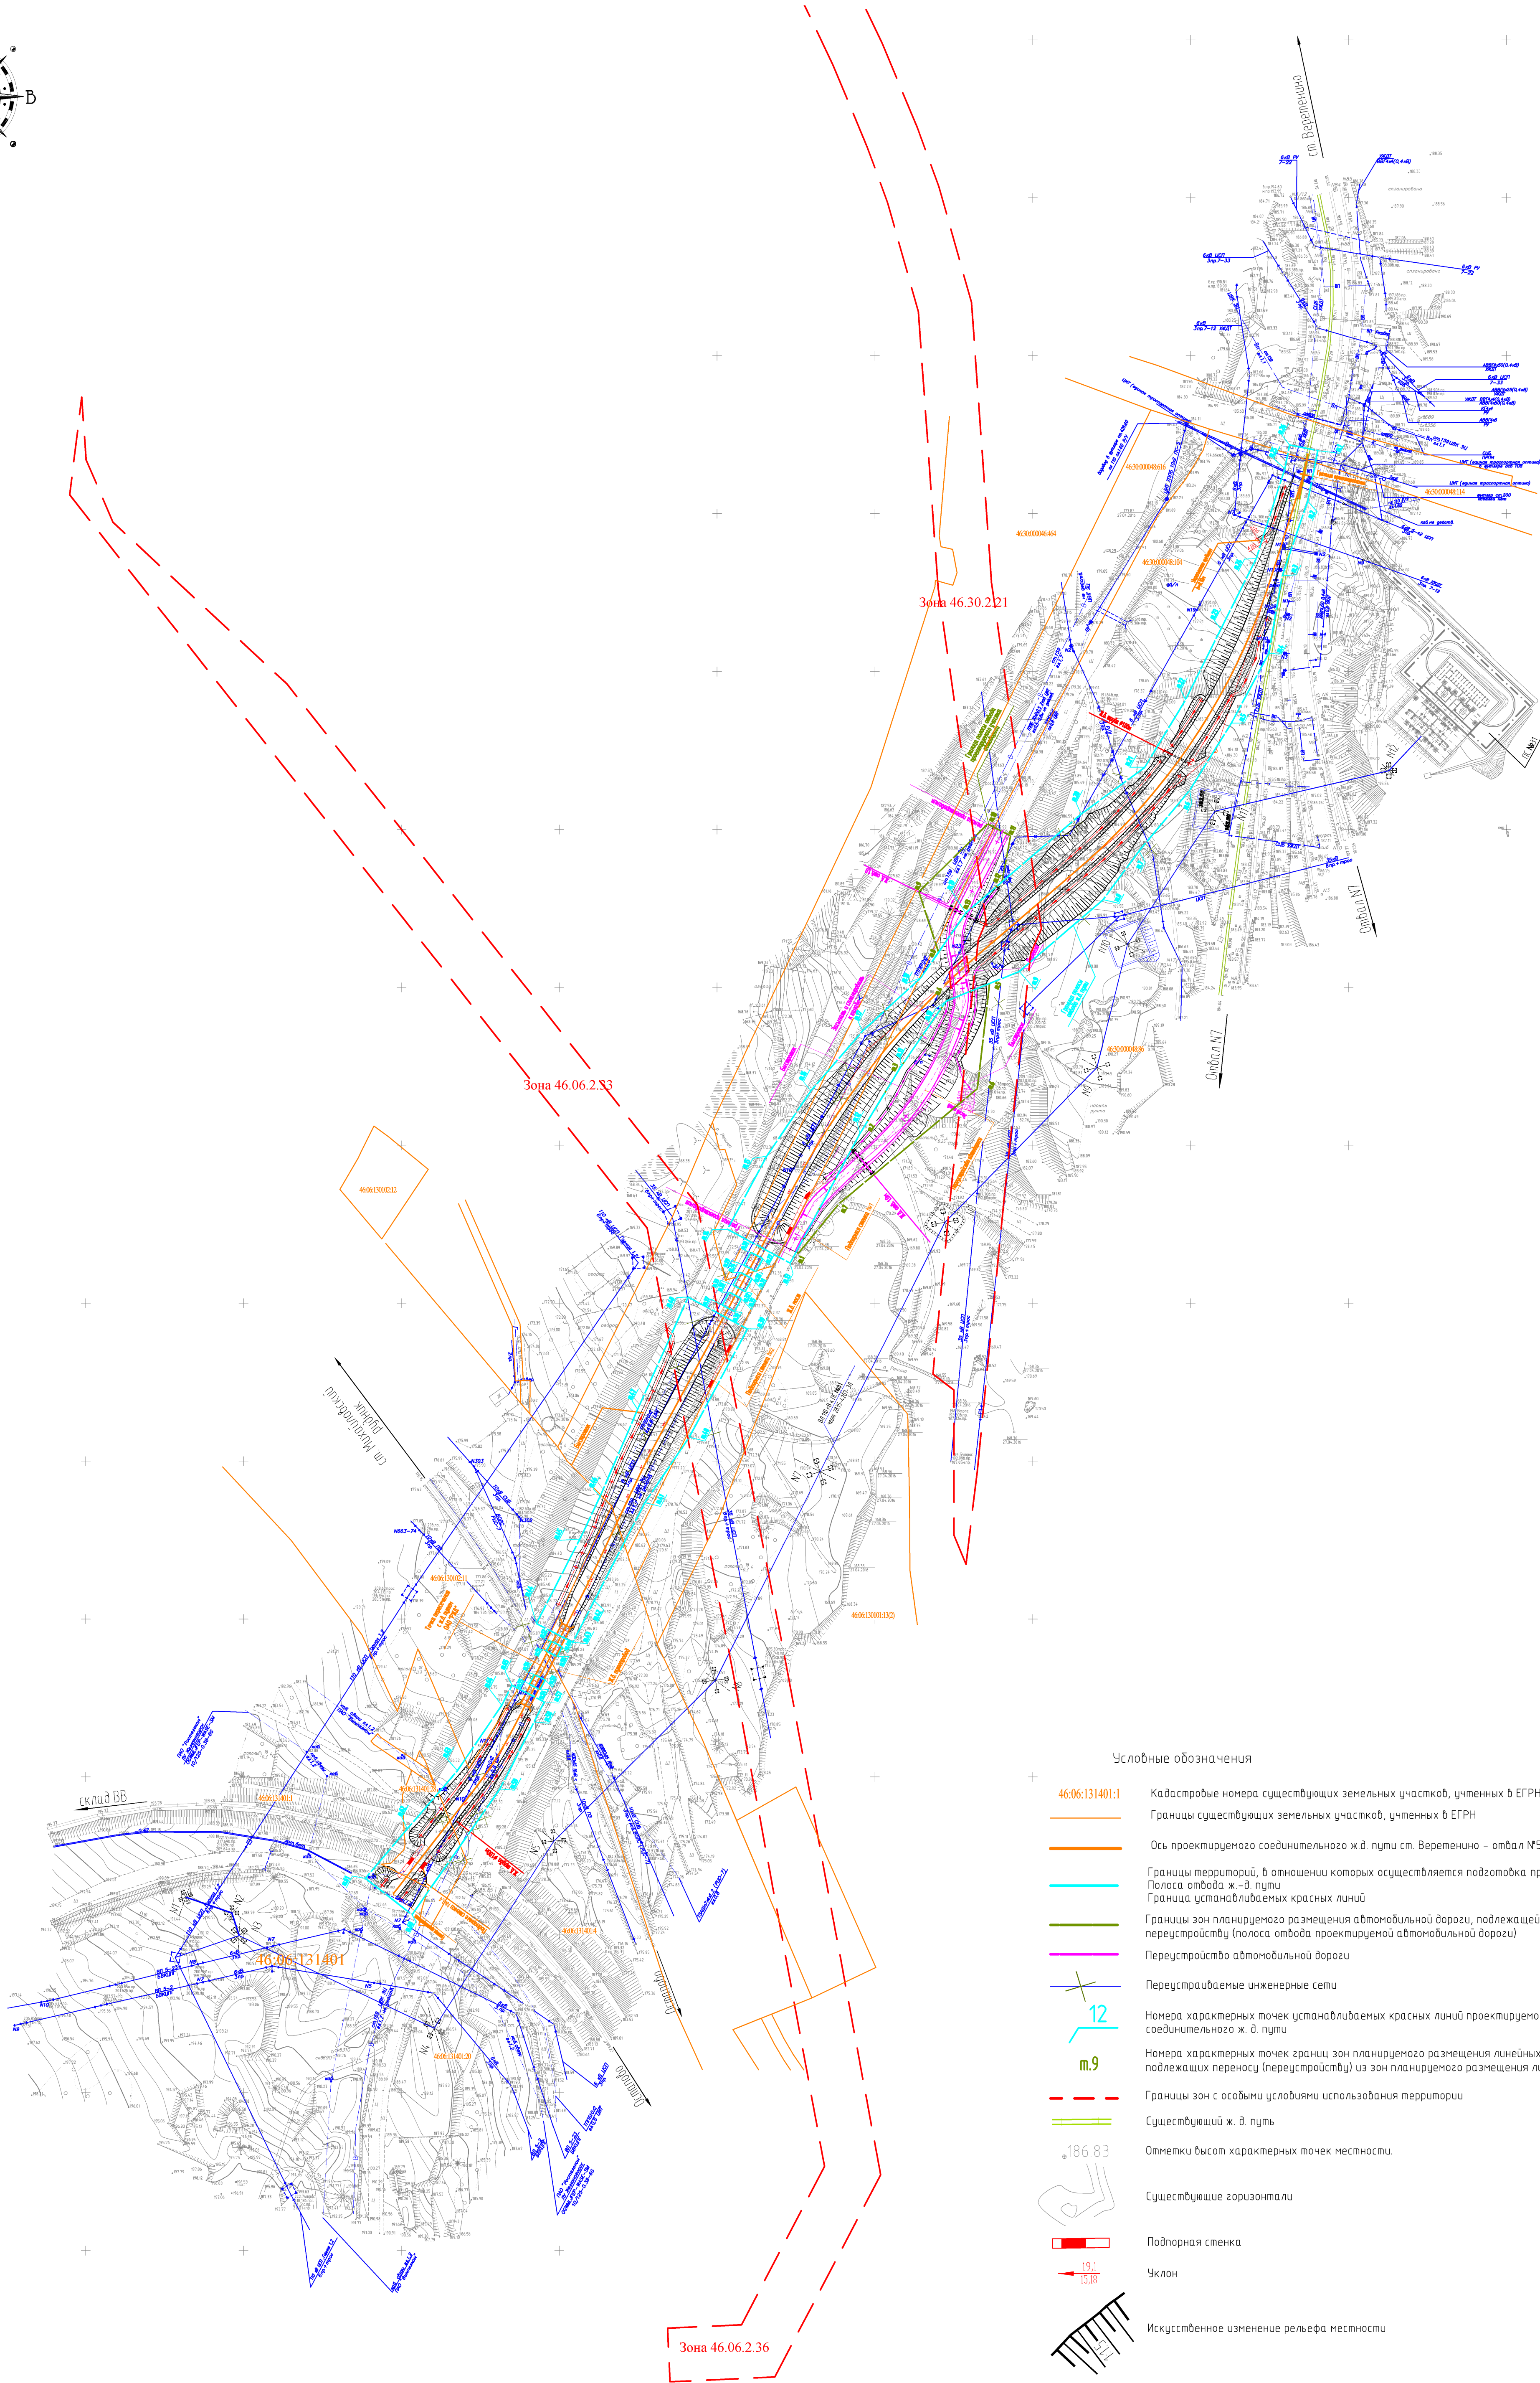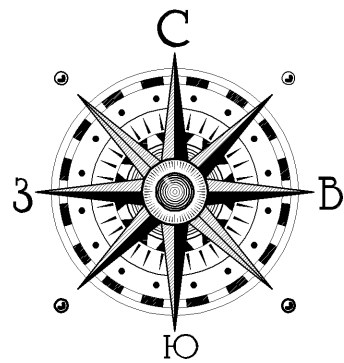


Условные обозначения

- 46:06:131401:1 Кадастровые номера существующих земельных участков, учтенных в ЕГРН
- Границы существующих земельных участков, учтенных в ЕГРН
- Ось проектируемого соединительного ж.д. пути ст. Веретенино - отвал №5
- Границы территорий, в отношении которых осуществляется подготовка проекта планировки
- Полоса отвода ж.-д. пути
- Граница устанавливаемых красных линий
- Границы зон планируемого размещения автомобильной дороги, подлежащей переустройству (полоса отвода проектируемой автомобильной дороги)
- Переустройство автомобильной дороги
- Переустраиваемые инженерные сети
- 12 Номера характерных точек устанавливаемых красных линий проектируемого соединительного ж.д. пути
- m.9 Номера характерных точек границ зон планируемого размещения линейных объектов, подлежащих переносу (переустройству) из зон планируемого размещения линейных объектов
- Границы зон с особыми условиями использования территории
- Существующий ж.д. путь
- 186.83 Отметки высот характерных точек местности.
- Существующие горизонталы
- Подпорная стенка
- 19.1 / 15.18 Уклон
- Искусственное изменение рельефа местности

Примечания:
1. Земельные участки, в которых будут сформированы вышеуказанные части земельных участков, имеют категорию земель: земли населенных пунктов либо земли промышленности, энергетики, транспорта, связи, радиосвязи, телевидения, информатики, земли для обеспечения космической деятельности, земли обороны, безопасности, и земли иного специального назначения.
2. Границы земельных участков отображены в соответствии со сведениями ЕГРН (в координатах).
3. Координаты полосы отвода проектируемого соединительного ж.д. пути будут уточняться в процессе проектирования, что может повлечь внесение изменений в настоящий проект планировки и проект межевания территории.

						223/17-465			
						Проект планировки территории. Реконструкция ж.д. отвалов рышлой вскрыши Соединительный ж.д. путь ст. Веретенино - отвал №5			
Изм.	Кол. ч.	Лист	№ док.	Подп.	Дата	Основная часть проекта планировки территории	Стадия	Лист	Листов
Разраб. Г.АП.	Рядых Рядых				06.17г. 06.17г.		П	2	3
Н. контр.	Рядых				06.17г.	Чертеж с отображением границ зон планируемого размещения объекта капитального строительства. М 1:2000	ООО "СЛУЖБА КАДАСТРОВЫХ ИНЖЕНЕРОВ "НЕДВИЖИМОСТЬ И ПРАВ" г. Железнодорожск		

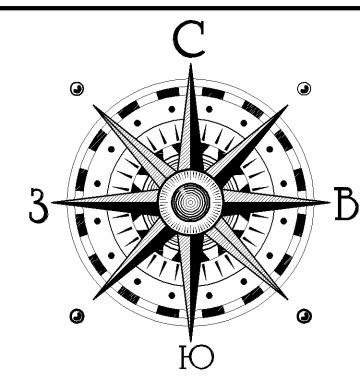

Чертеж границ зон планируемого размещения линейных объектов, подлежащих переносу (перестройству) из зон планируемого размещения линейных объектов

Перечень координат характерных точек красных линий


Название (номер) характерных точек	X координата	Y координата	Название (номер) характерных точек	X координата	Y координата
1	483070.38	1245156.27	36	482354.84	1244638.94
2	483014.46	1245147.31	37	482309.59	1244602.67
3	482964.93	1245140.45	38	482333.08	1244572.34
4	482949.61	1245119.12	39	482395.96	1244628.95
5	4829006.18	1245094.34	40	482436.82	1244658.21
6	482869.84	1245060.01	41	482456.63	1244668.21
7	482847.56	1245015.24	42	482460.50	1244689.03
8	482843.65	1244965.40	43	482458.01	1244687.75
9	482832.06	1244916.76	44	482460.31	1244683.31
10	482798.11	1244880.05	45	482462.79	1244684.59
11	482756.49	1244852.34	46	482481.52	1244699.89
12	482735.17	1244843.00	47	482479.04	1244698.16
13	482748.77	1244817.75	48	482481.33	1244694.16
14	482788.61	1244841.63	49	476767.62	1244695.45
15	482828.84	1244871.33	50	482688.93	1244808.07
16	482856.34	1244913.09	51	482683.64	1244805.22
17	482884.56	1244954.36	52	482687.98	1244797.17
18	482911.40	1245002.02	53	482693.27	1244800.01
19	482947.46	1245062.02	54	482701.55	1244814.87
20	482980.34	1245099.69	55	482696.27	1244812.02
21	483027.21	1245117.11	56	482700.61	1244803.97
22	483075.99	1245128.07	57	482705.89	1244806.81
23	482680.39	1244818.82	58	482714.17	1244821.67
24	482638.66	1244794.20	59	482708.89	1244818.82
25	482595.88	1244768.31	60	482713.23	1244810.77
26	482552.83	1244742.89	61	482718.51	1244813.61
27	482508.25	1244720.23	62	482726.80	1244828.47
28	482486.63	1244812.08	63	482721.52	1244825.62
29	482498.09	1244689.87	64	482725.86	1244817.57
30	482524.98	1244704.62	65	482731.14	1244820.41
31	482582.20	1244728.19	66	482739.41	1244835.26
32	482646.55	1244755.90	67	482734.12	1244832.42
33	482699.16	1244783.99	68	482738.46	1244824.36
34	482444.29	1244692.10	69	482743.75	1244827.21
35	482418.79	1244676.54			

Номера характерных точек границ зон планируемого размещения линейных объектов, подлежащих переносу (перестройству) из зон планируемого размещения линейных объектов (участок проектируемой автомобильной дороги)

Название (номер) характерных точек	X координата	Y координата
1	482731.62	1244851.37
2	482807.52	1244890.49
3	482850.14	1244916.64
4	482891.30	1244945.02
5	482902.47	1244927.57
6	482835.87	1244964.83
7	482763.12	1244877.32
8	482922.30	1244940.27
9	482960.52	1244927.77
10	483003.48	1244971.38
11	482996.02	1244985.86
12	482966.80	1244980.43
13	482947.19	1244957.53

Номера характерных точек границ зон планируемого размещения линейных объектов, подлежащих переносу (перестройству) из зон планируемого размещения линейных объектов (участок перестраиваемой автомобильной дороги)

Название (номер) характерных точек	X координата	Y координата
1	482886.09	1244932.58
2	482803.24	1244911.13
3	482743.14	1244860.40
4	482750.80	1244845.23
5	482893.82	1244917.28

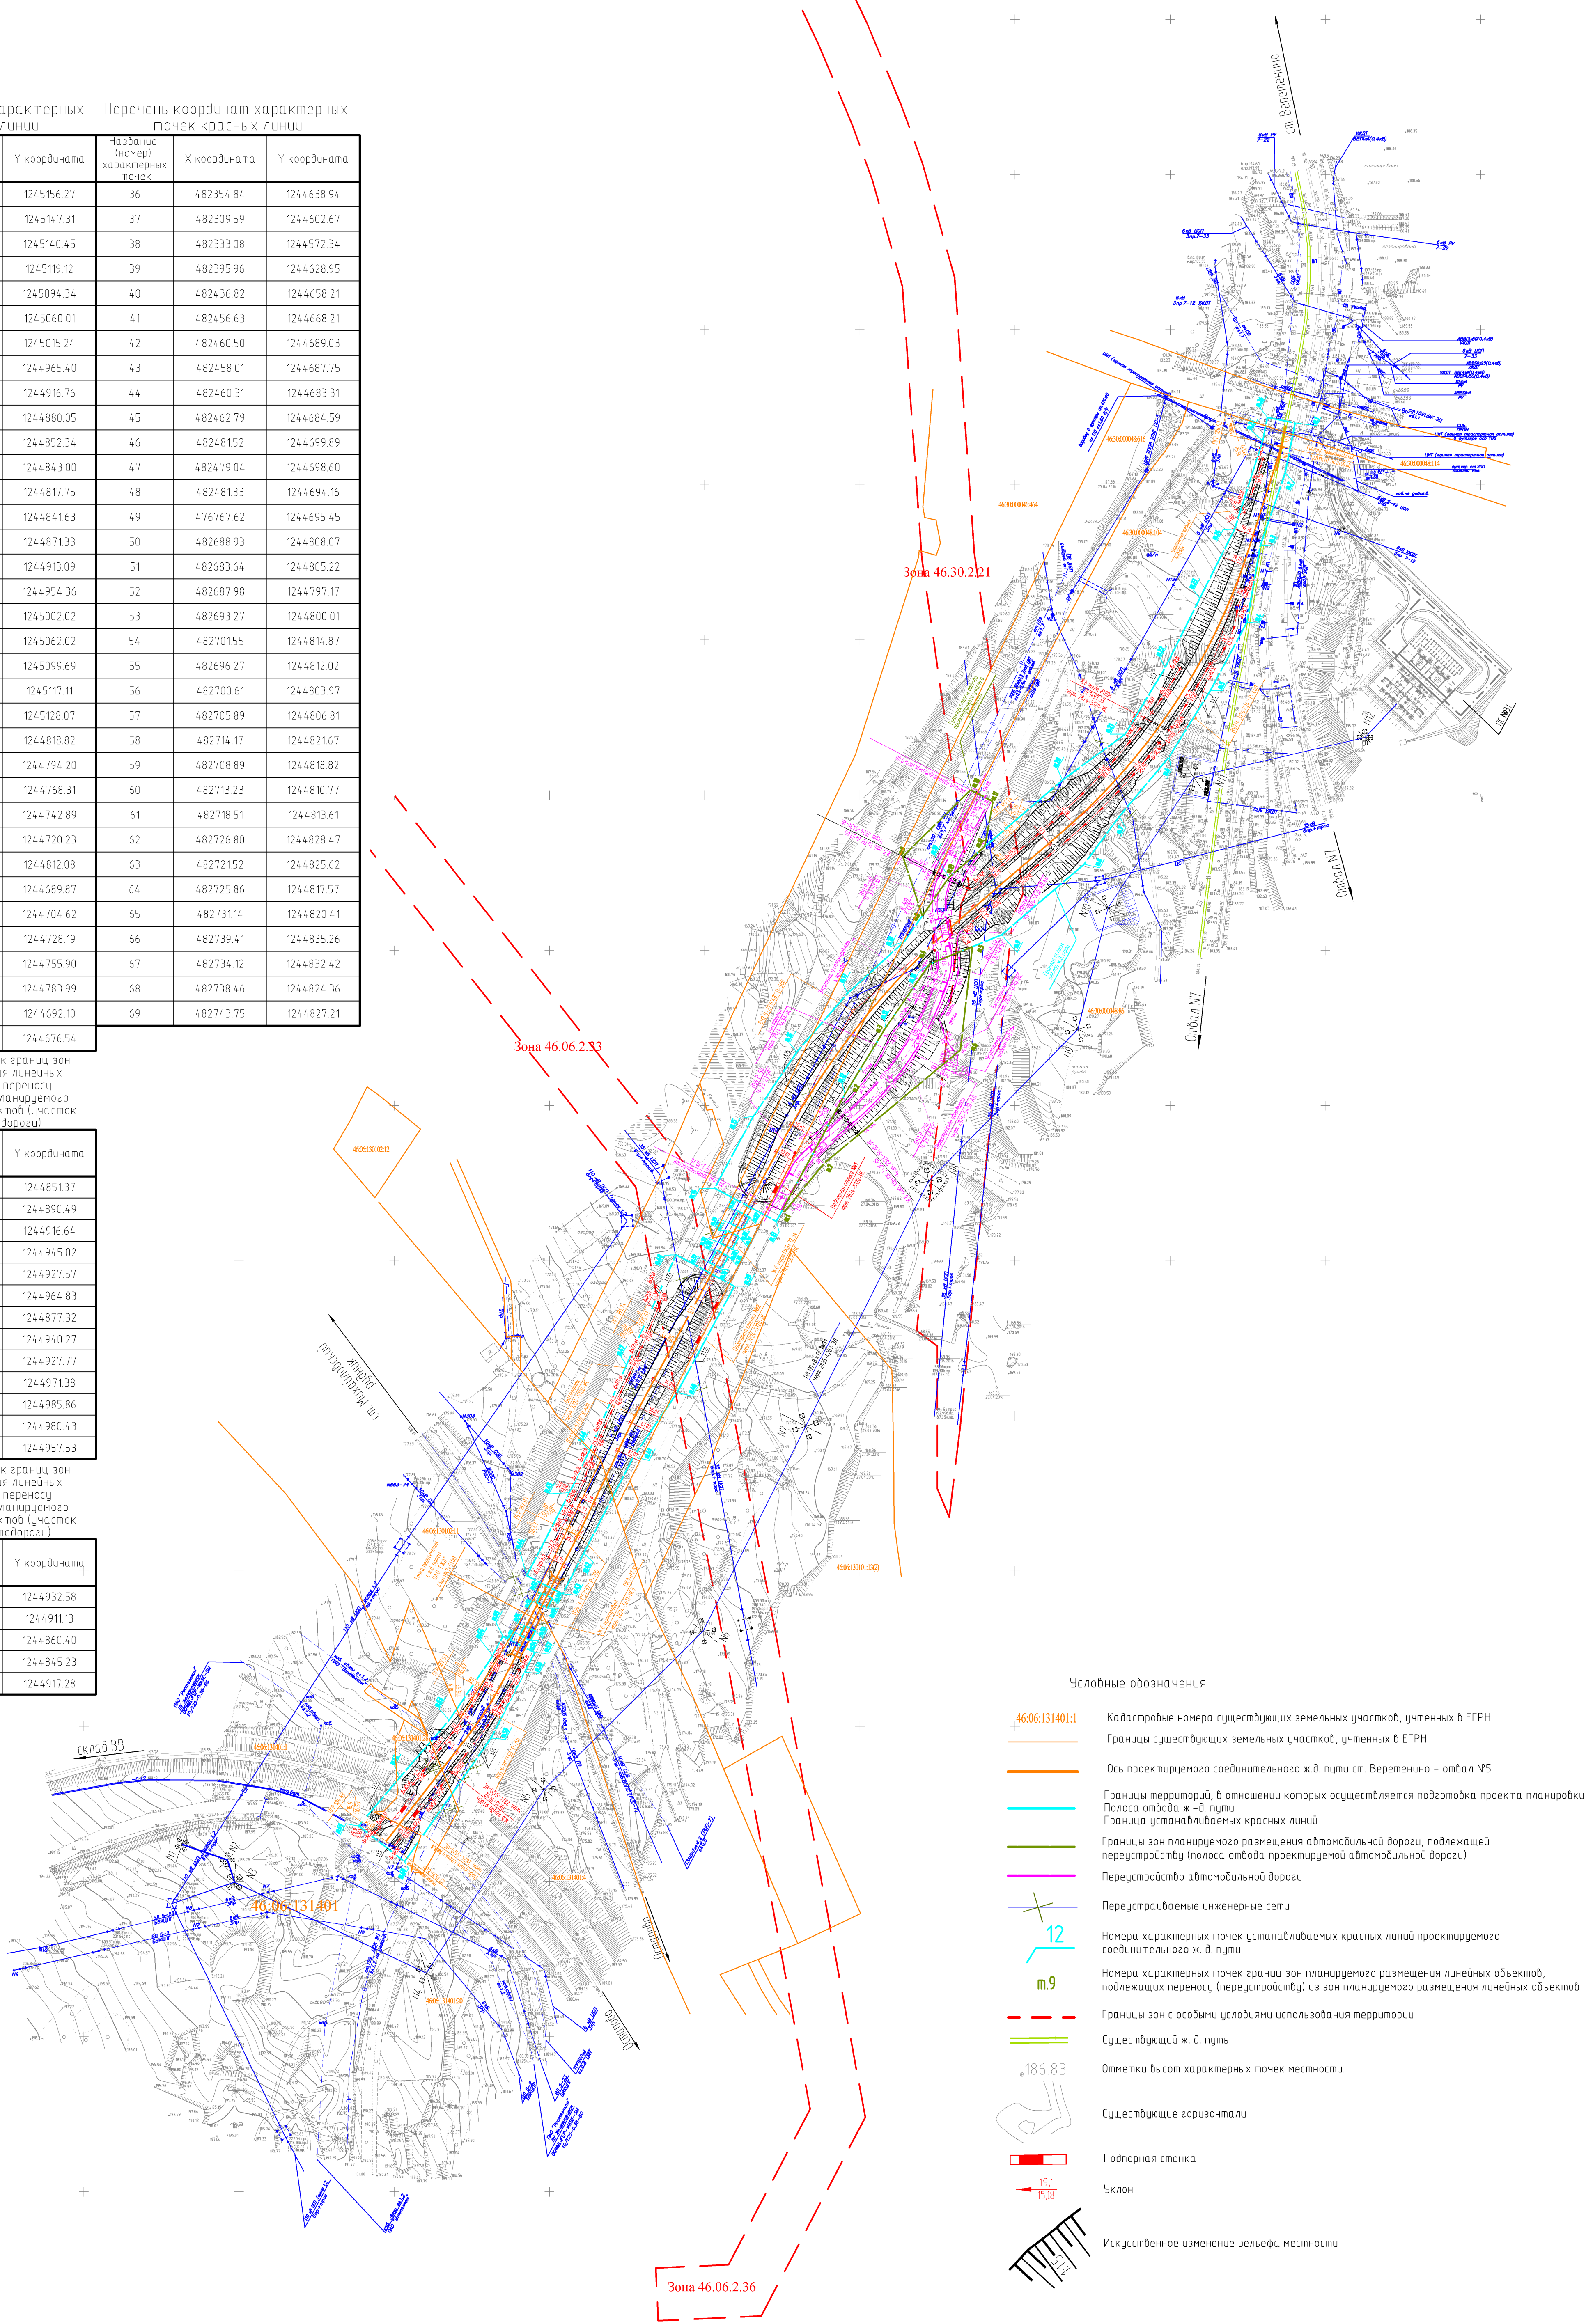

- Условные обозначения
- 46:06:131401:1 Кадастровые номера существующих земельных участков, учтенных в ЕГРН
 - Границы существующих земельных участков, учтенных в ЕГРН
 - Ось проектируемого соединительного ж.д. пути ст. Веретенный - отвал №5
 - Границы территорий, в отношении которых осуществляется подготовка проекта планировки
 - Полоса отвода ж.д. пути
 - Граница устанавливаемых красных линий
 - Границы зон планируемого размещения автомобильной дороги, подлежащей перестройству (полоса отвода проектируемой автомобильной дороги)
 - Перестройка автомобильной дороги
 - Перестраиваемые инженерные сети
 - 12 Номера характерных точек устанавливаемых красных линий проектируемого соединительного ж.д. пути
 - m.9 Номера характерных точек границ зон планируемого размещения линейных объектов, подлежащих переносу (перестройству) из зон планируемого размещения линейных объектов
 - Границы зон с особыми условиями использования территорий
 - Существующий ж.д. путь
 - 186.83 Отметки высот характерных точек местности.
 - Существующие горизонталы
 - Подпорная стенка
 - 19.1 / 15.38 Уклон
 - Искусственное изменение рельефа местности

Примечания:
1. Земельные участки, в которых будут сформированы вышеуказанные части земельных участков, имеют категорию земель: земли населенных пунктов либо земли промышленности, энергетики, транспорта, связи, радиовещания, телевидения, информатики, земли для обеспечения космической деятельности, земли обороны, безопасности, и земли иного специального назначения.
2. Границы земельных участков отображены в соответствии со сведениями ЕГРН (в координатах).
3. Координаты полосы отвода проектируемого соединительного ж.д. пути будут уточняться в процессе проектирования, что может повлечь внесение изменений в настоящий проект планировки и проектные межевания территории.

						223/17-465			
						Проект планировки территории. Реконструкция ж.д. отвалов рышлой вскрыши. Соединительный ж.д. путь ст. Веретенно - отвал №5			
Изм.	Кол.ч	Лист	№ док.	Подп.	Дата	Основная часть проекта планировки территории	Стадия	Лист	Листов
Разраб. ГАП	Рябых				06.17г. 06.17г.		П	3	3
Н. контр.	Рябых				06.17г.	Чертеж границ зон планируемого размещения линейных объектов, подлежащих переносу (перустройству) из зон планируемого размещения линейных объектов	ООО "СЛУЖБА КАДАСТРОВЫХ ИНЖЕНЕРОВ "НЕДВИЖИМОСТЬ И ПРАВ" г. Железнодорожск		